

0.105

Alle Ansichten 1:100

Erstelldatum: 06.05.2025

Mst: 1:100

Grösse: A0

Geszeichnet von: dg

± 0.00 = 444.16 m ü. M.

Bestand

Abbruch

Neubau

Projektphase: Bauprojekt

Objekt: Neubau MPH Etappe 1

Adresse: Sämlistrasse 7

8302 Kloten

MASTRO

ARCHITEKTUR GMBH

+41 44 316 88 07

Bauherr / Auftraggeber:



Baugenossenschaft Eidg.

Beamter Zürich-Flughafen


Speersstrasse 4

8302 Kloten

Ort und Datum: Dübendorf, 06.05.2025

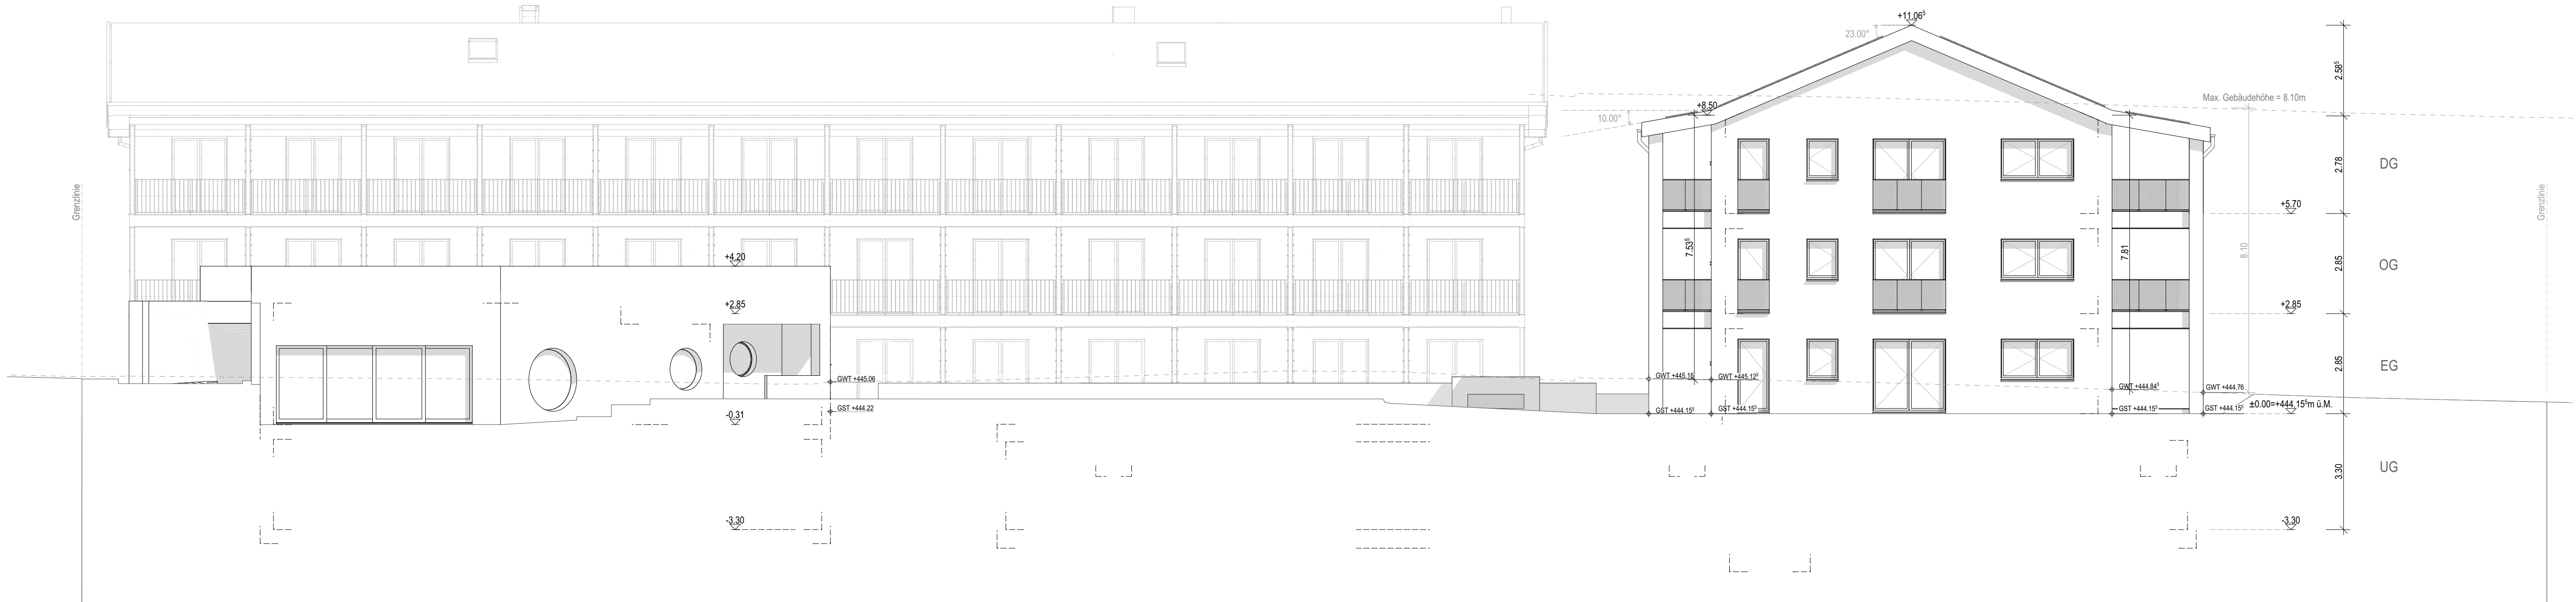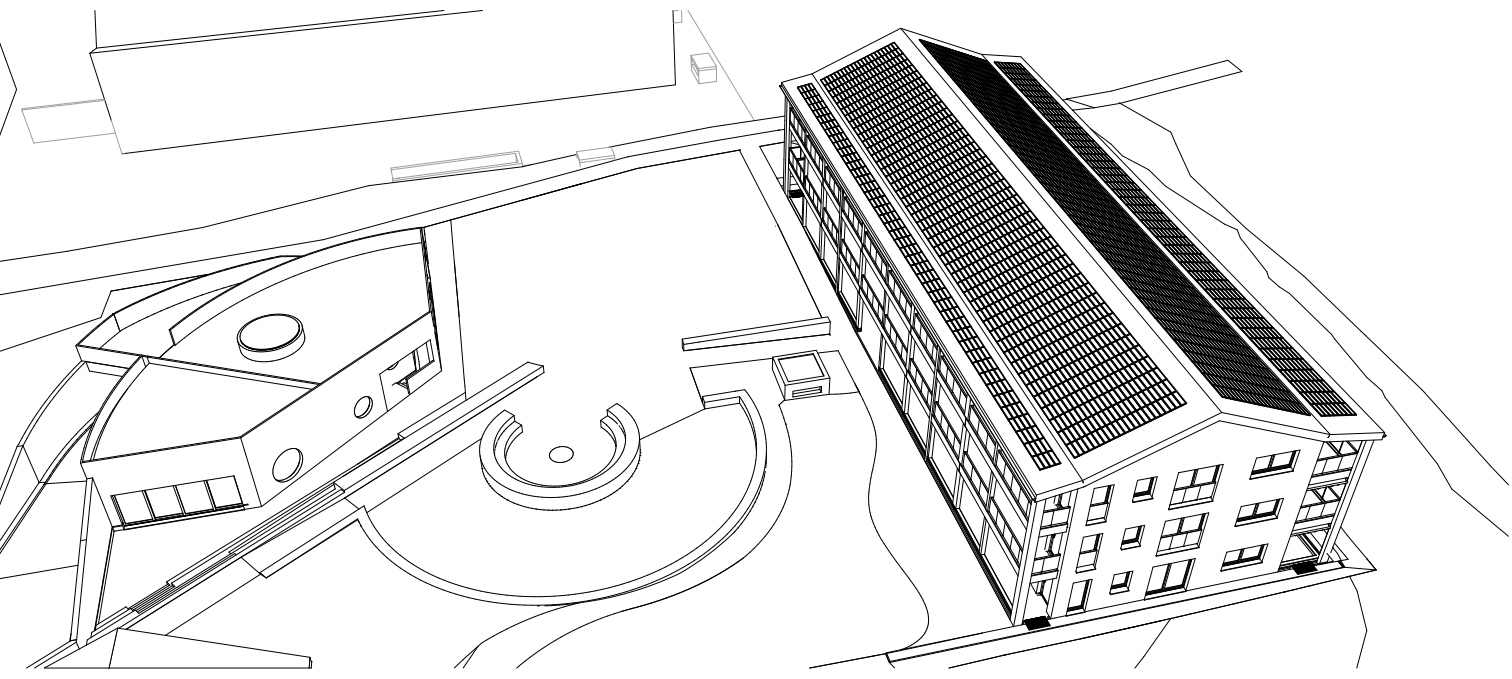


Nord-West Fassade

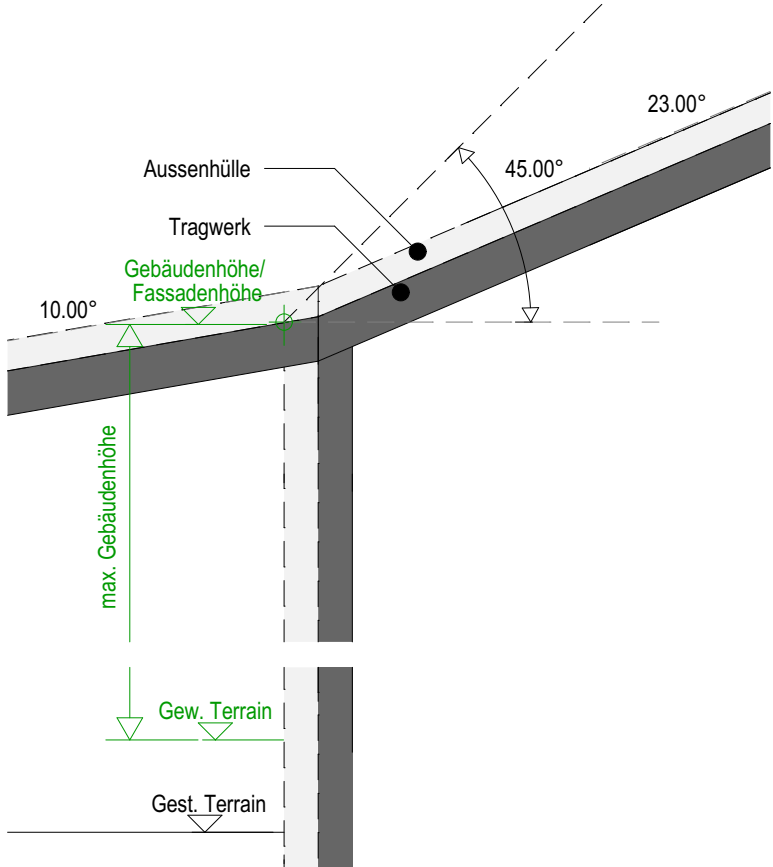


Schema Messung Gebäudenhöhe nach PBG 278




Katasterplan 1:500

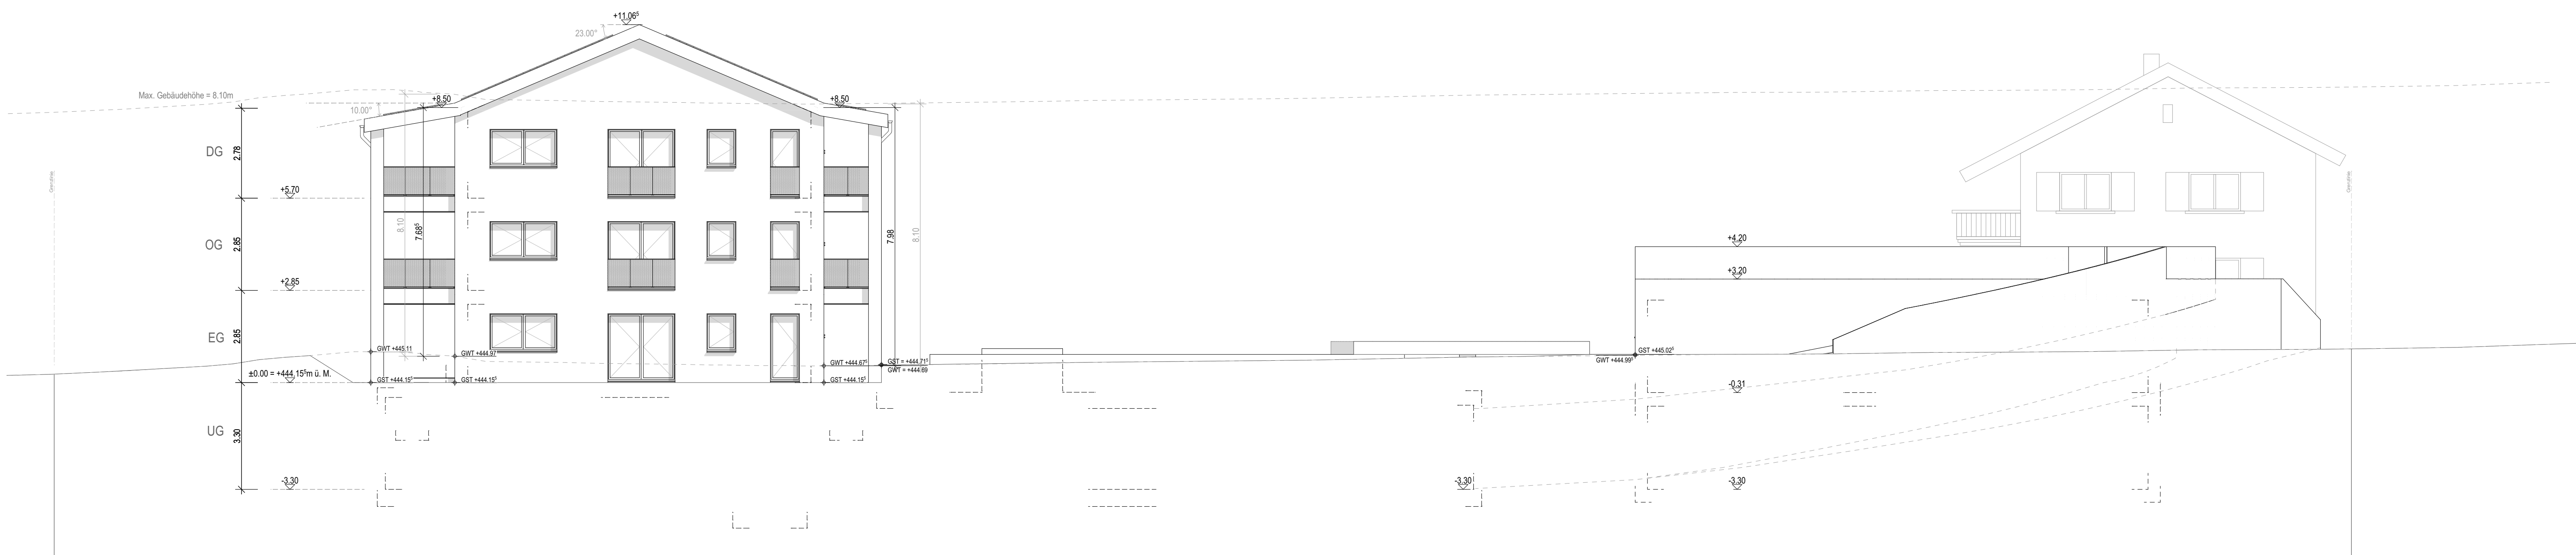

Süd-Ost Fassade

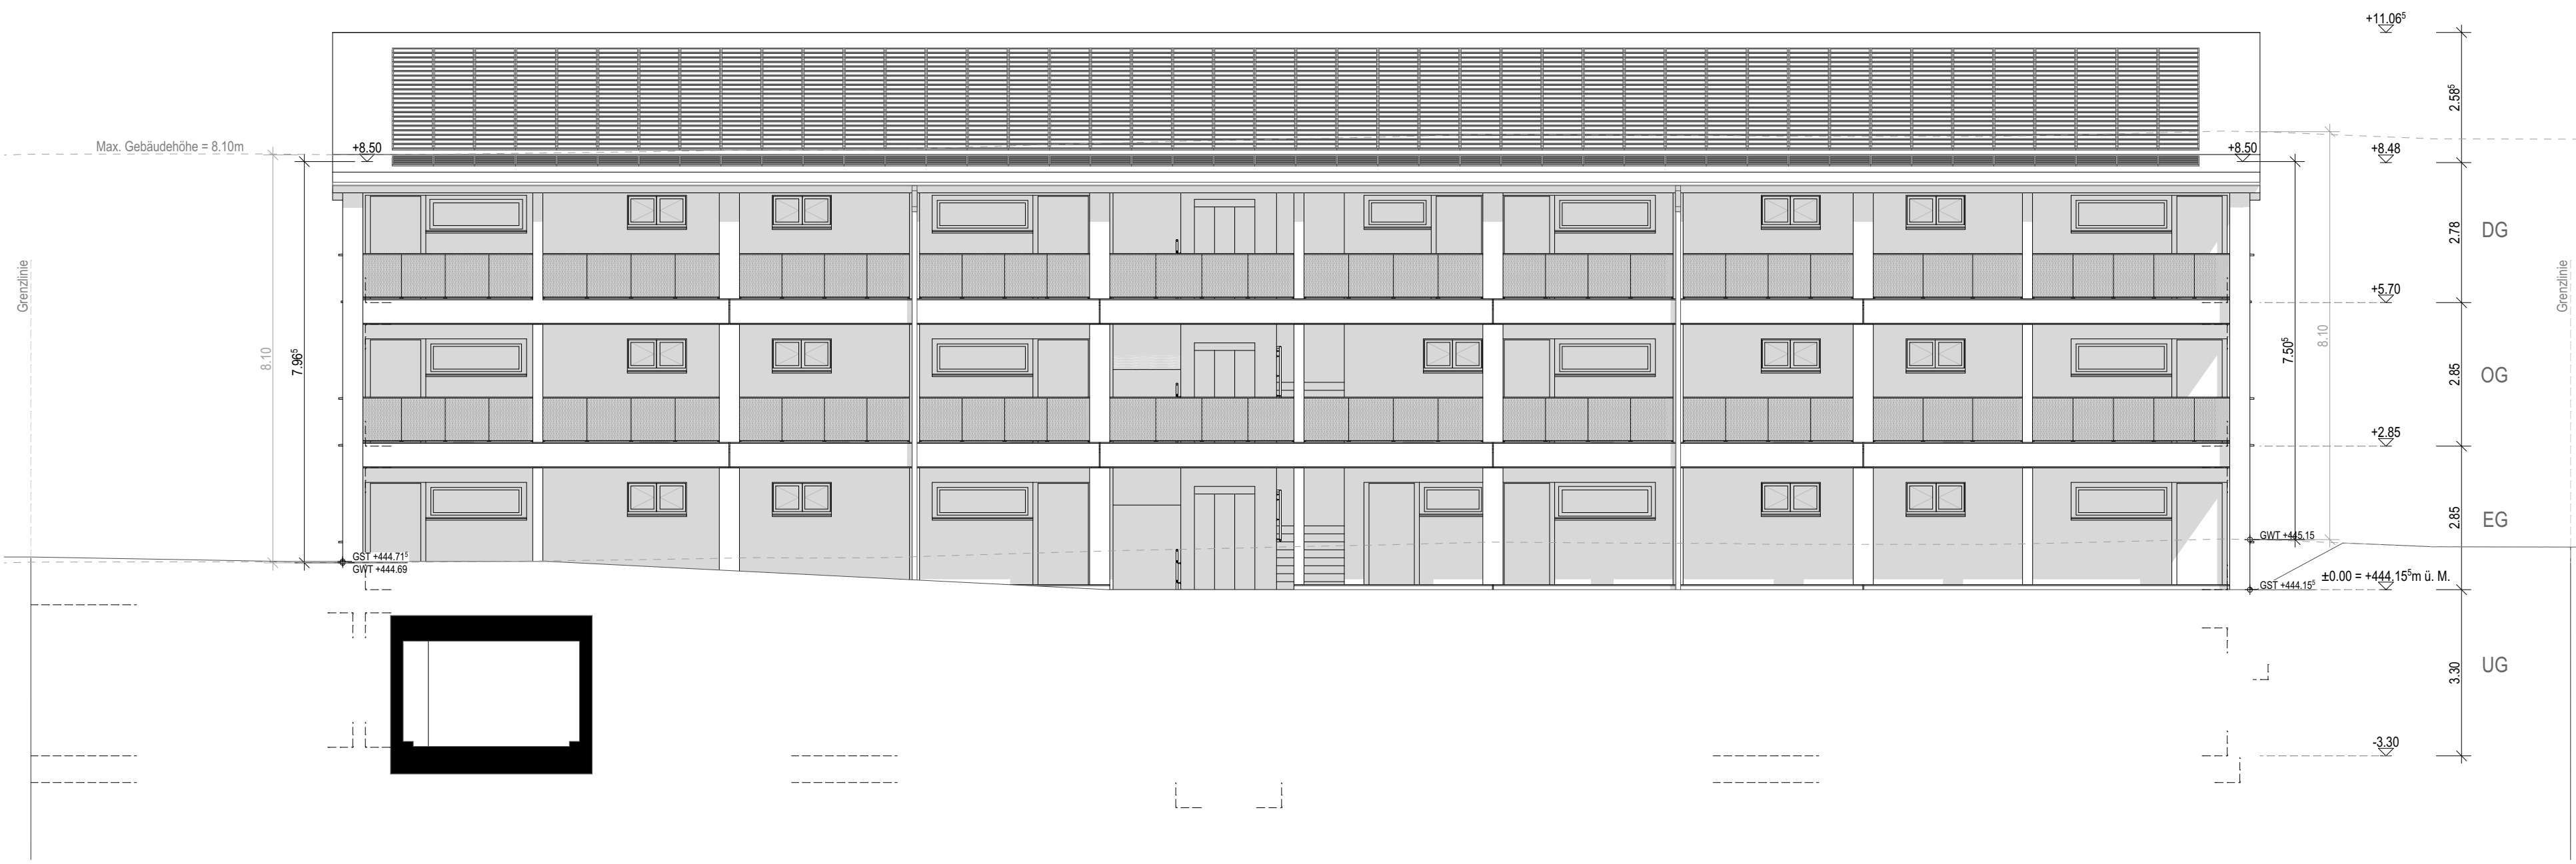

Nord-Ost Fassade

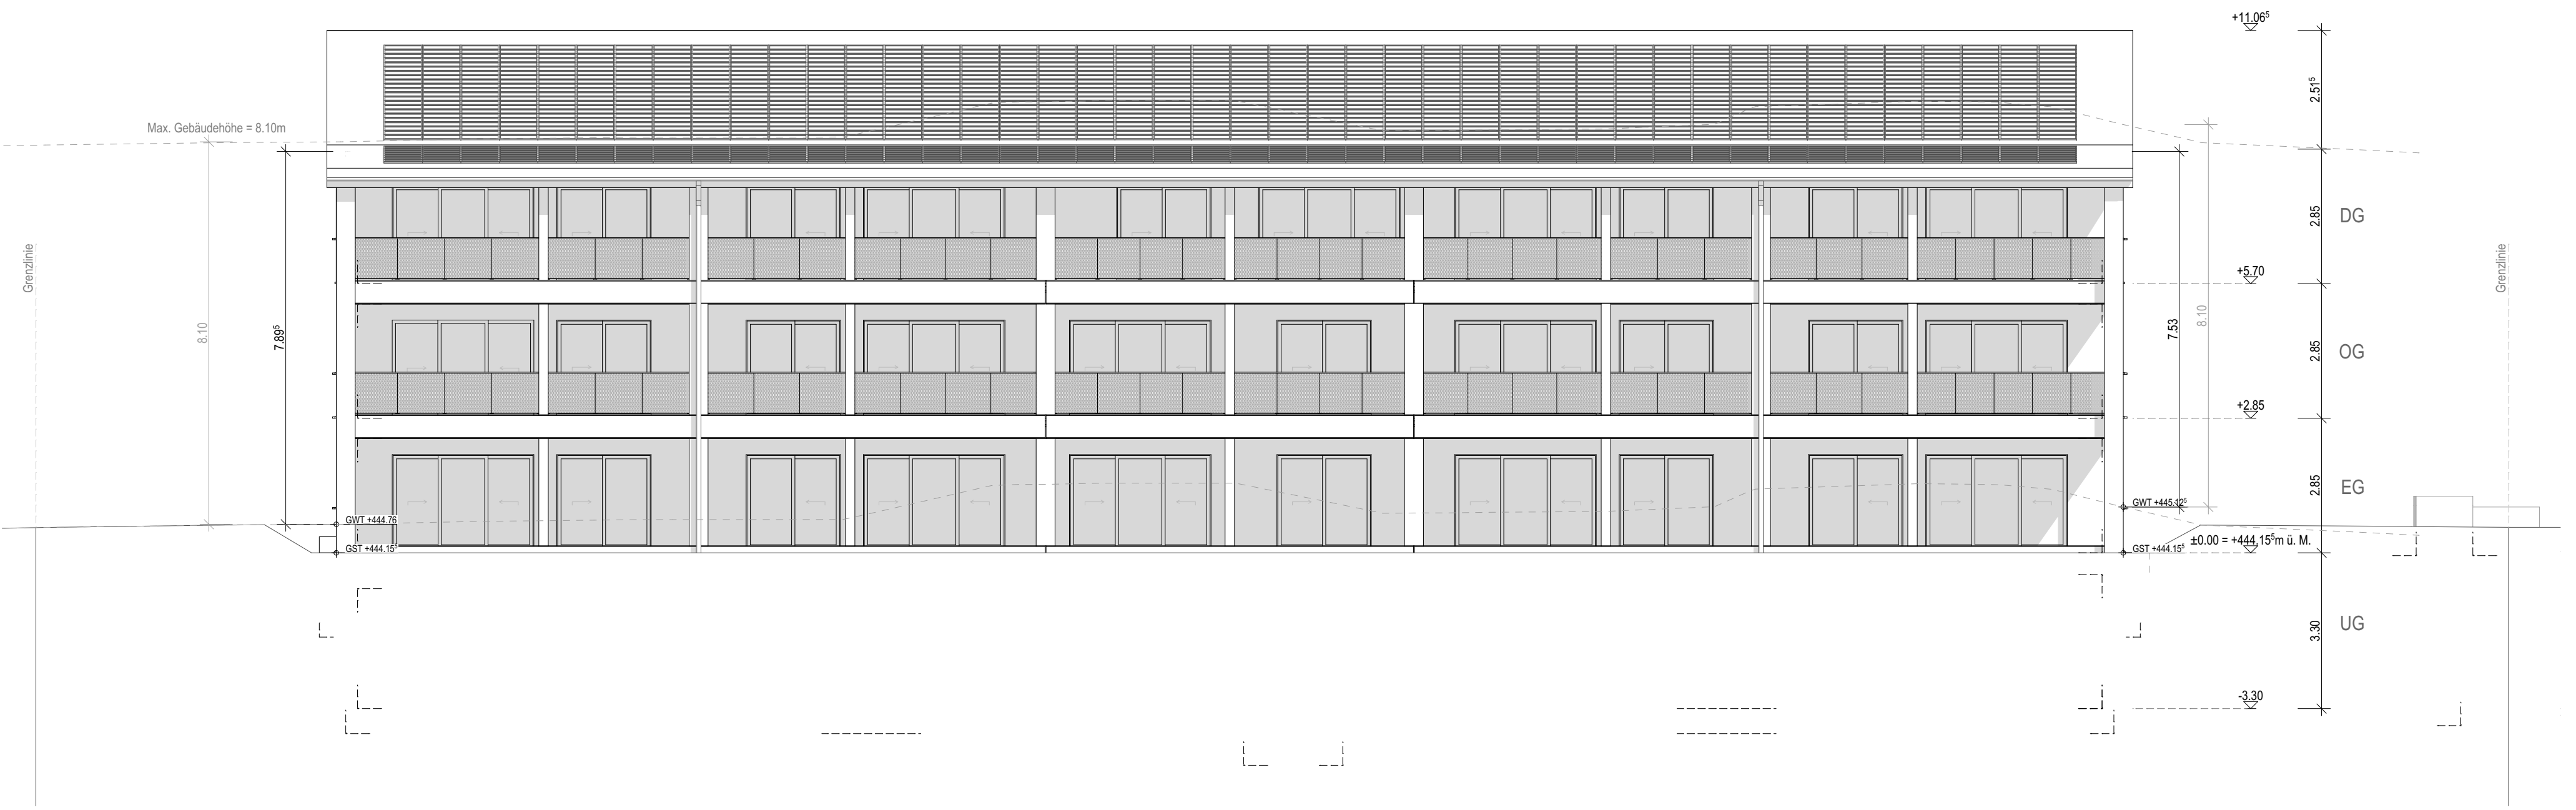

Süd-West Fassade