


0.107
Umgebungsplan 1:200

Erstelldatum:	06.05.2025	$\pm 0.00 = 444.16 \text{ m ü. M.}$
Mst:	1:200	 Bestand
Grösse:	65.0 x 42.0	 Abbruch
Gezeichnet von:	ae	 Neubau

Bauherr / Auftraggeber:
Baugenossenschaft Eidg.
Beamter Zürich-Flughafen
Speerstrasse 4
8302 Kloten


Projektphase: Bauprojekt
Objekt: Neubau MFH Etappe 1
Adresse: Säntisstrasse 7
8302 Kloten

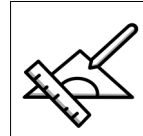

MASTRO
ARCHITEKTUR GMBH



Ort und Datum: Dübendorf, 06.05.2025

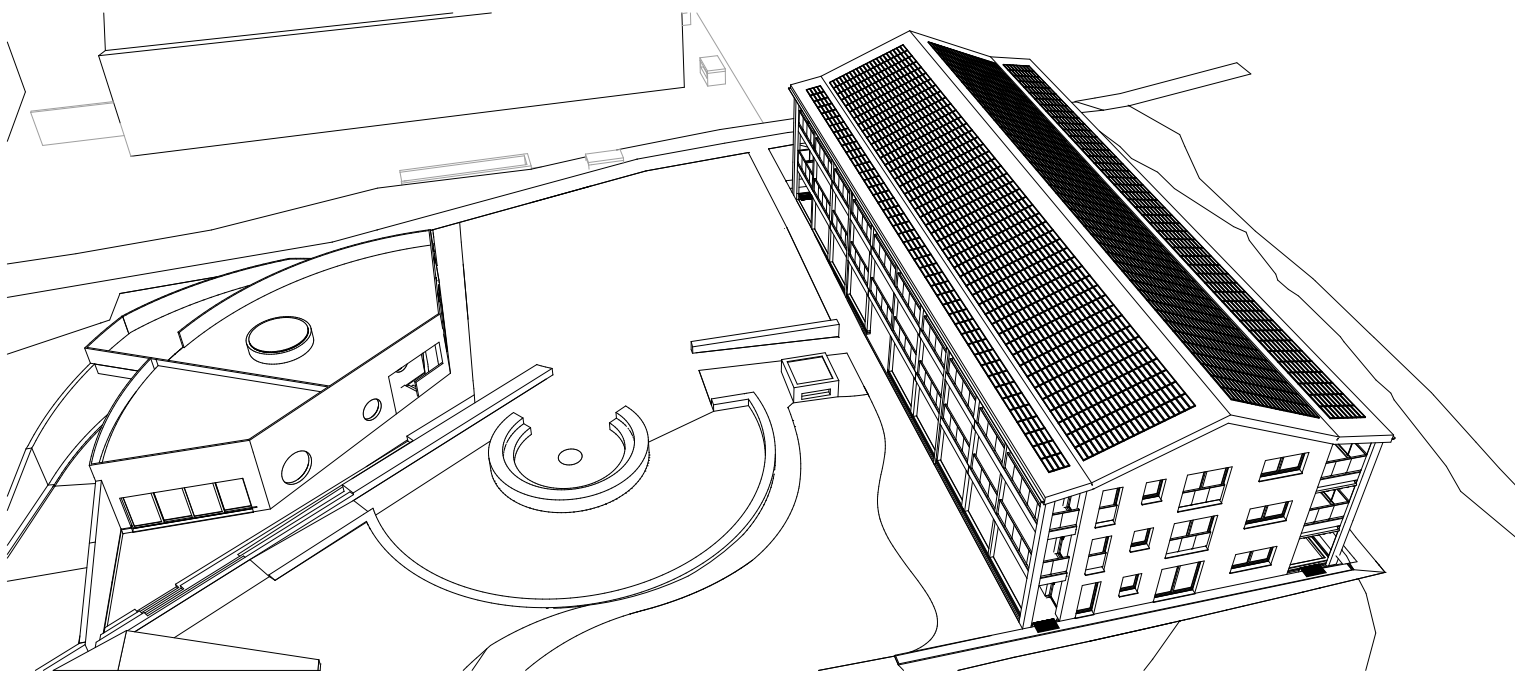

Projektnr.: 24-14

Pflanzen / Beläge

- ① Hochstamm: z.B. *Tilia cordata* "Greenspire"
- ② Sträucher: z.B. *Euyonymus alatus*
- ③ Fallschutzbelag für Spielplatz
- ④ Hecke geschnitten Höhe max. 1.50 m z.B. *Fagus Sylvatica*
- ⑤ Sickersteine z.B. *Carena fino* gefast mit Edelvorsatz
- ⑥ Rasenfläche
- ⑦ Asphalt

