

Erstelldatum: 06.05.2025
Mst: 1:200
Grösse: A0
Gezeichnet von: dg

± 0.00 = 444.16 m ü. M.

Bestand

Abbruch

Neubau

Projektphase: Bauprojekt

Objekt: Neubau MPH Etappe 1

Adresse: Sänlistrasse 7
8302 Kloten


MASTRO

ARCHITEKTUR GMBH



+41 44 315 88 07

Bauherr / Auftraggeber:
Baugenossenschaft Eidg.
Beamter Zürich-Flughafen
Speerstrasse 4
8302 Kloten


Ort und Datum: Dübendorf, 06.05.2025

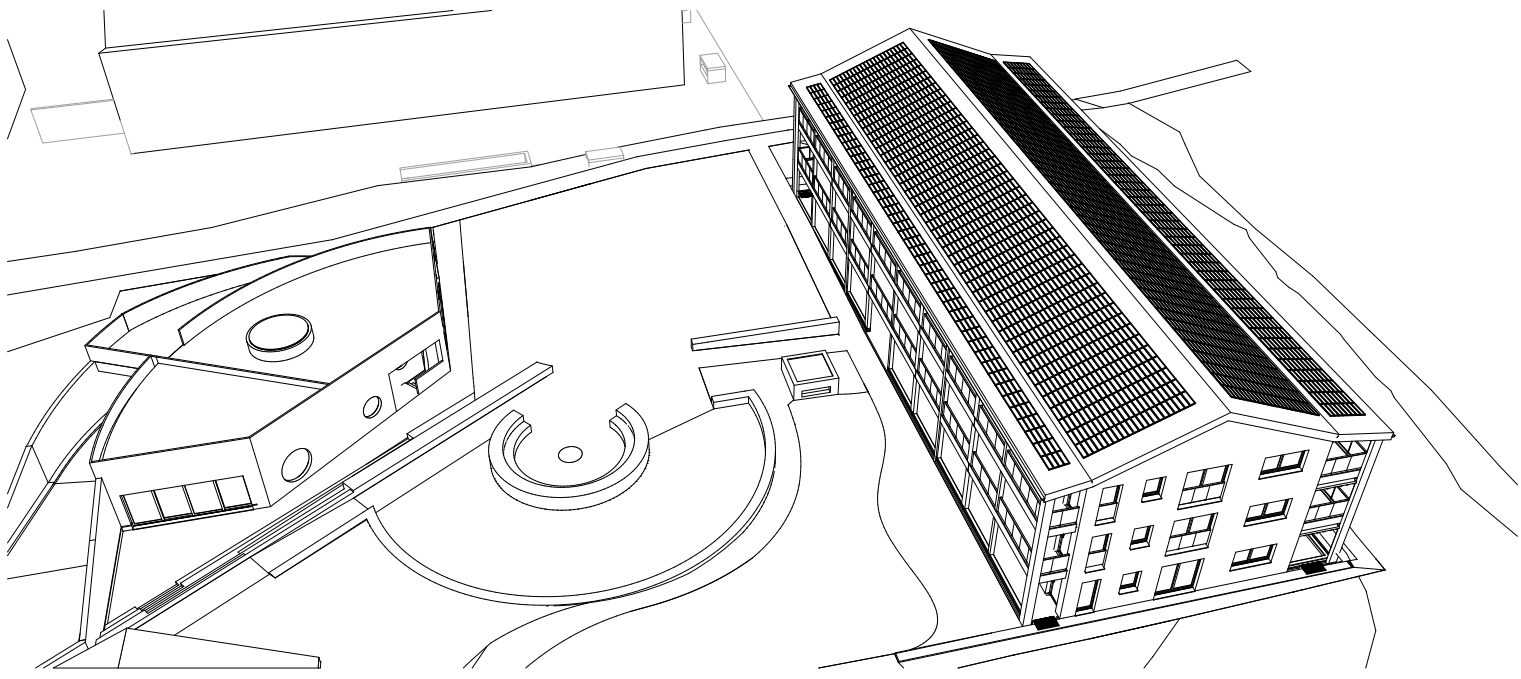

Katasterplan 1:500

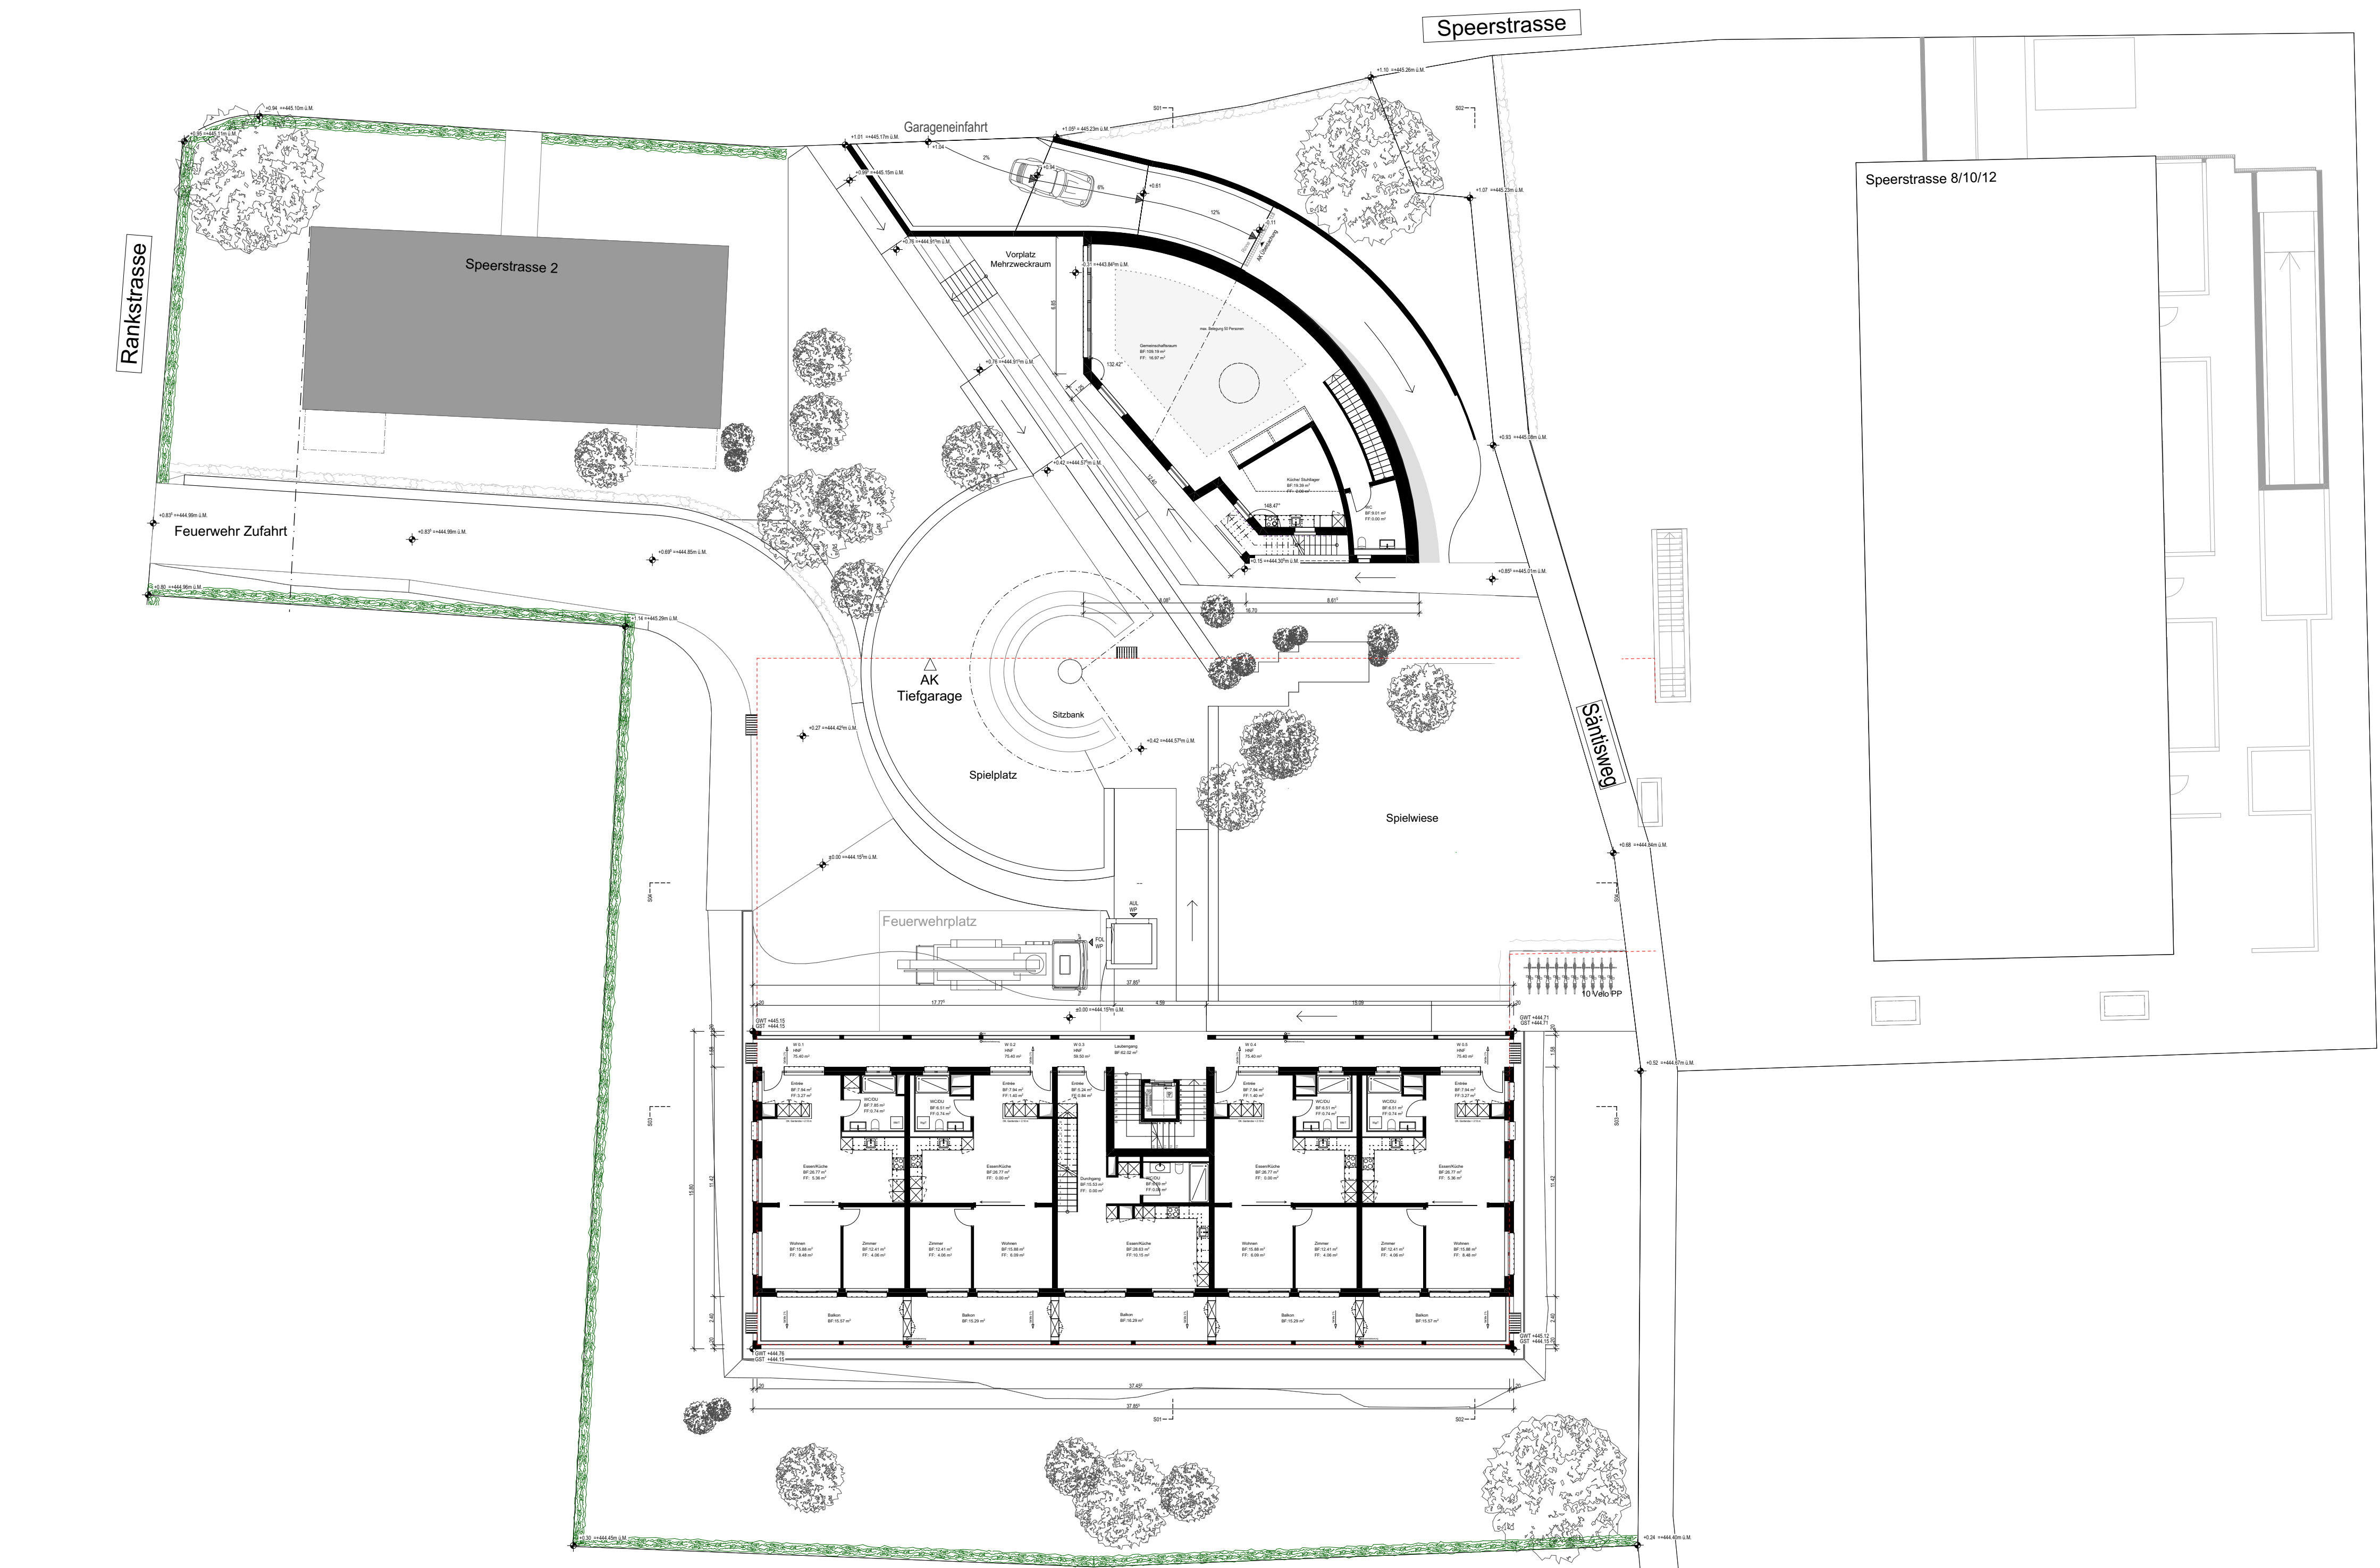

EG

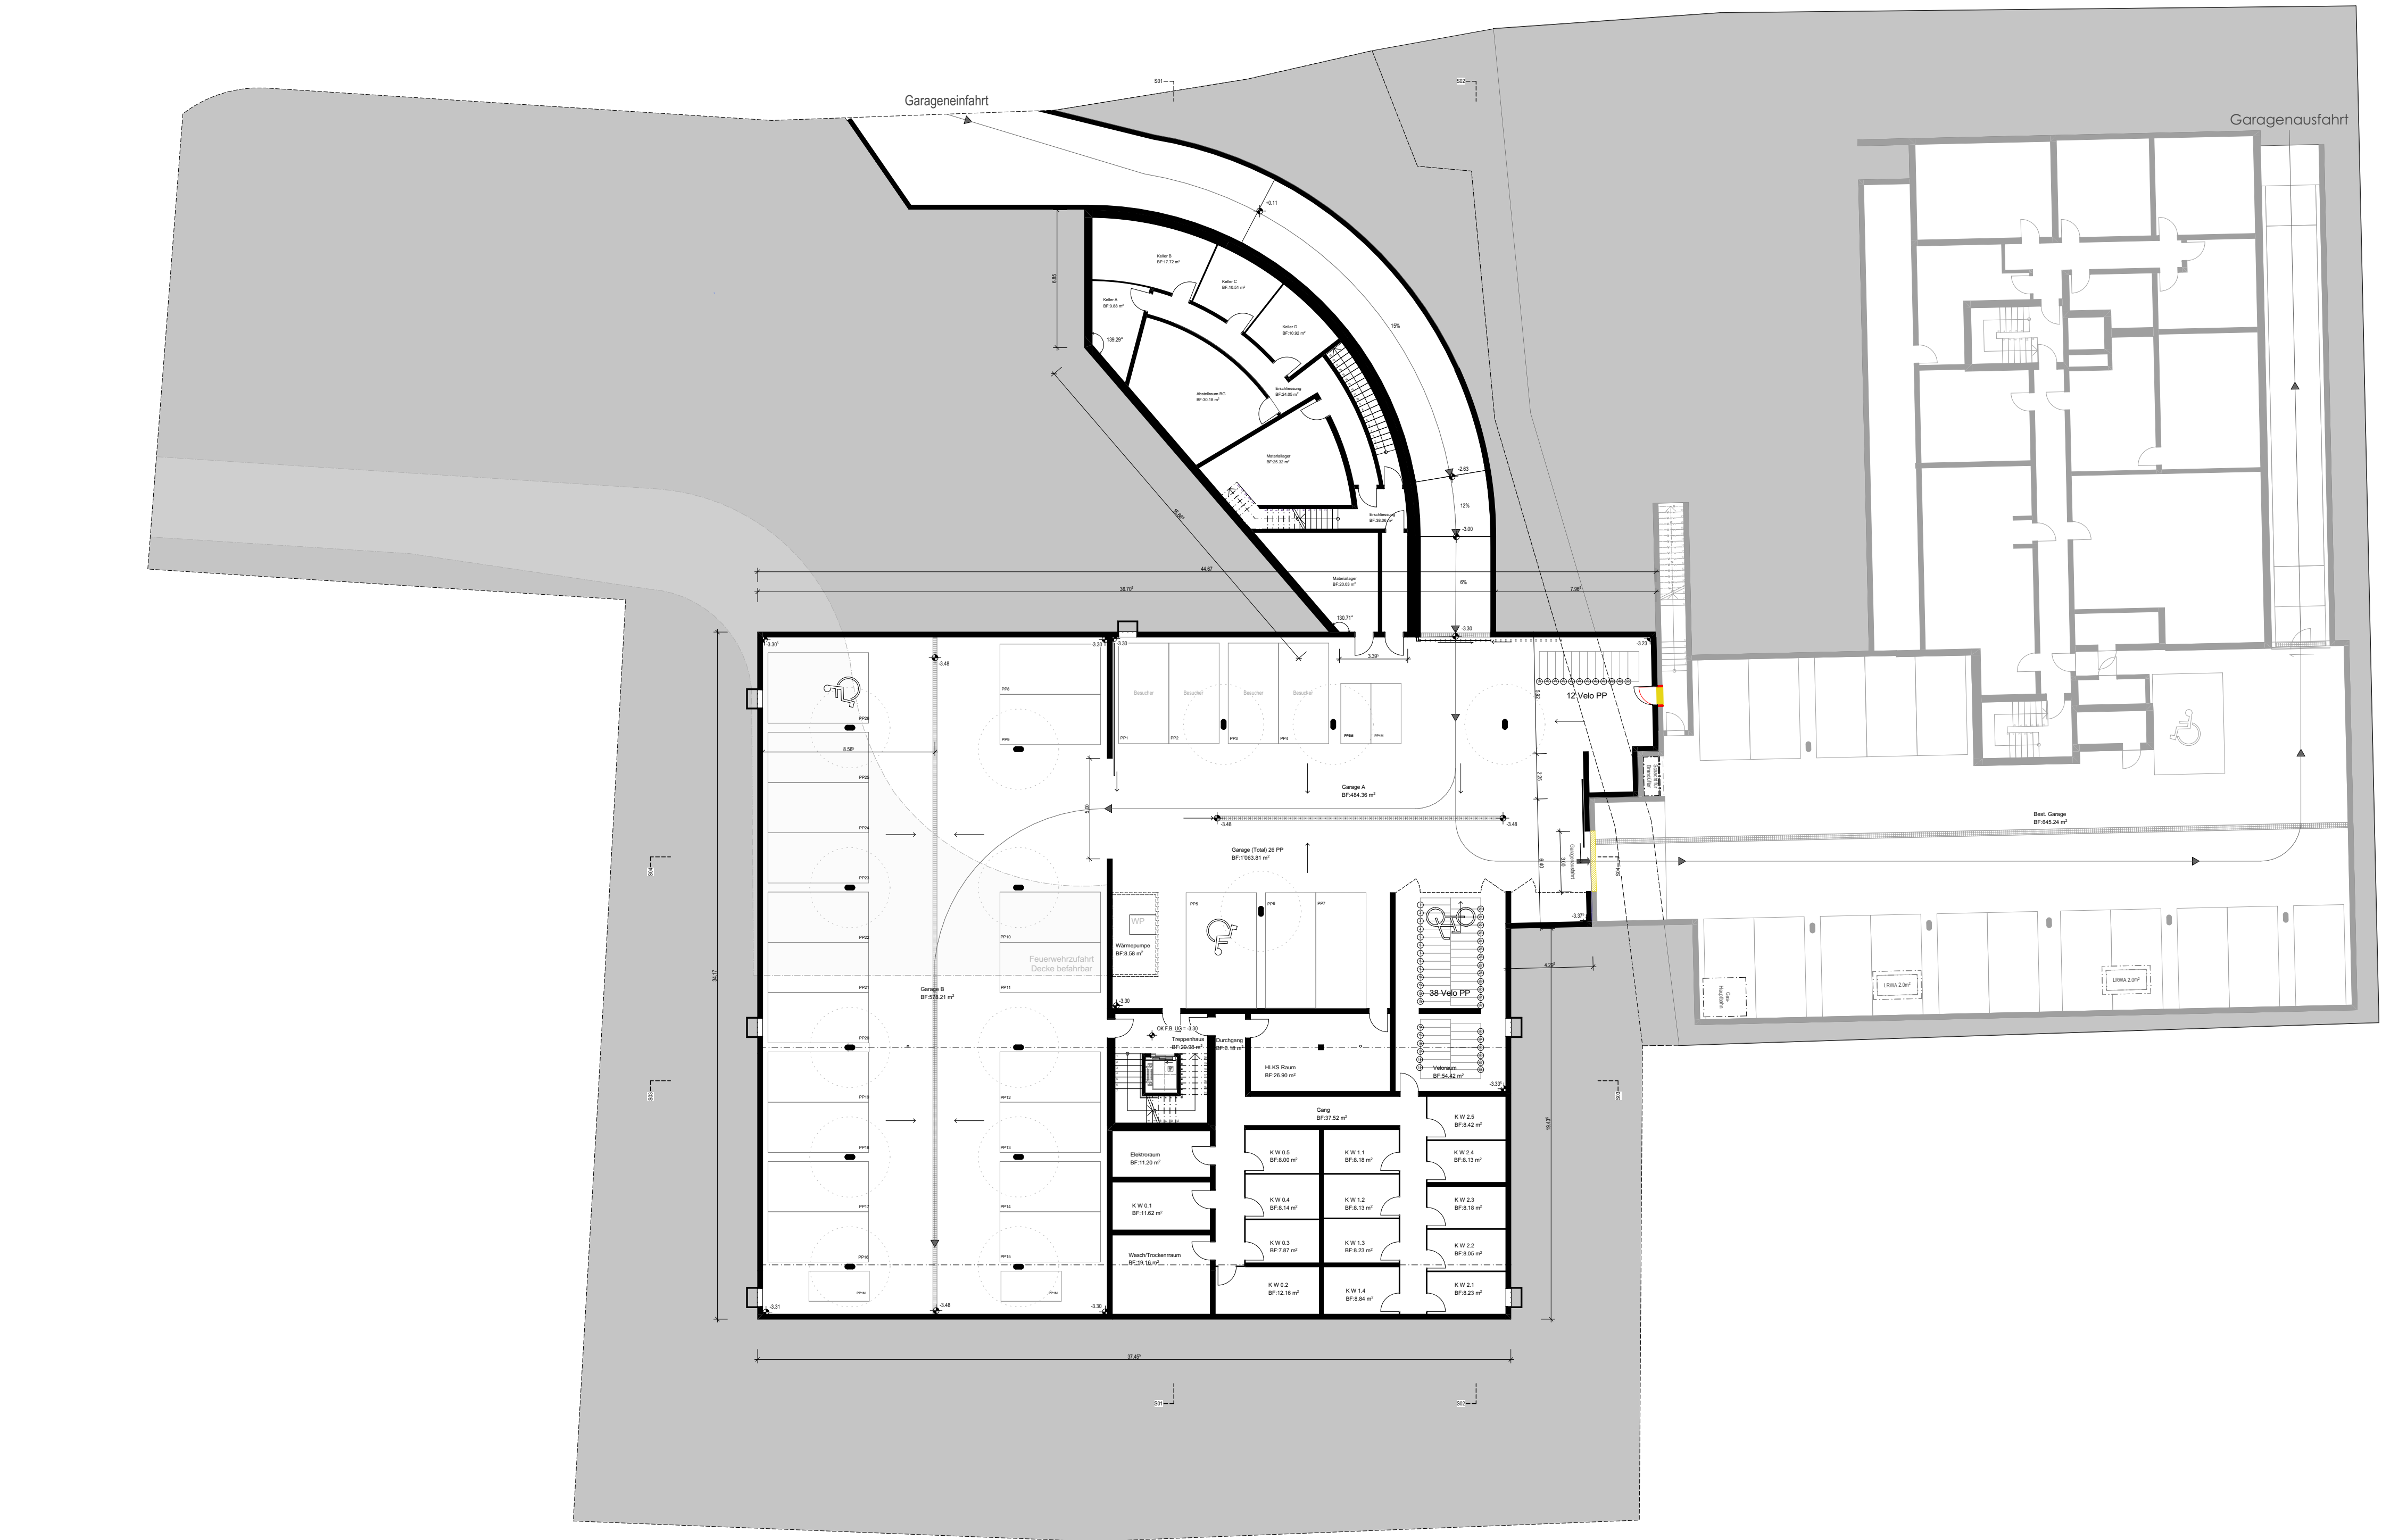

UG